

# Alte Liebe rostet nicht!

Revitalisierung Alter Elbpark





# Wettbewerb 2015

## Maßnahmenkatalog (ergänzend zu Plan 1)

1. **Bereich Alter Elbpark**
  - 1.1 Sanierung der **Wege** (Material: wassergebundene Decke sowie sandfarbene bituminöse Decke) und **Treppen** sowie der angrenzenden Mauern, Neukonzeption der **Beleuchtung** und **Möblierung** (Bänke, Abfallbehälter, Treppen-Handläufe)
  - 1.2 **barrierearmer Weg** (ca. 8% Längsgefälle) mit seitlichen Verweilplätzen zwischen Bismarck-Denkmal und Kleinspielfeld
  - 1.3 Fläche vor Bismarck-Denkmal als multifunktional nutzbarer Platz mit wassergebundener Decke, **"Café Casparus"** als mobile Variante mit Food Truck; öffentliches **WC** und **Museum** zum Thema Wallanlagen und Bismarck-Rezeption im Sockelbauwerk
  - 1.4 **"Bismarck-Terrasse"**: neuer Belag (z.B. aus Großformatplatten), Sanierung der Treppen
  - 1.5 **"Bewegung im Park"**: Sanierung **Kleinspielfeld** mit ganzjährig nutzbarem Kunststoffbelag für verschiedene Ballsportarten: Fußball, Basketball, Hockey, Volleyball etc.
  - 1.6 **"Bewegung im Park"**: **Streetpark** für unterschiedliche Nutzungen; z.B. Skate, Inliner, BMX, Parcour etc.; Nutzung der Ost-Wand der Bismarck-Terrasse als Boulder-Wand
  - 1.7 Wiederherstellung/Erhaltung der **"Blickfenster"** aus 2003; Erhaltung der prägenden **Großbäume**; Auslichtung der **Böschungsfleichen** (Unterwuchs, sämlingsvermehrte junge Bäume) und Neuanpflanzung von Efeu-Teppich (Beseitigung von Angsträumen, Schutz der Böschungen vor Erosion und vor allem: Visualisierung der historischen Wall-Anlage!)
  - 1.8 Neuanlage Weg in Richtung Spielplatz / 'Am Elbpark'
  - 1.9 Fußgängerquerung 'Helgoländer Allee' in Richtung Spielplatz / 'Am Elbpark'
  - 1.10 Neuanlage Weg zum 'Millertorplatz'
  - 1.11 **Fußgängerbrücke** als barrierefreie Verbindung zwischen 'Planten und Blumen' und Altem Elbpark, Brücke als parkteilverbindende "Stützpunkt" mit besonderem Beleuchtungskonzept (Handläufe / Brüstungen, Brücken-Unterseite)
  - 1.12 Neuanlage Weg parallel zur Casparus-Böschung als barrierearme Verbindung zwischen 'Helgoländer Allee' / Altem Elbpark und Übergang zum Stintfang
  - 1.13 Fußgängerquerung 'Helgoländer Allee' zum westl. Parkteil / 'Am Elbpark'
  - 1.14 Platanenrondell: Nutzung für **Boule-Spiel** (Neuanlage 2 Bahnen), Sitzplätze
  - 1.15 Neuordnung **Übergang Alter Elbpark - Stintfang**: optische und funktionale Verbindung herstellen durch Rückbau und Neuordnung von Parkplätzen, Ausbau der Gehwege beidseitig bis an die Fahrbahn heran, durchgehender fahrbahnübergreifender Oberflächenebelag
  - 1.16 Kersten-Miles-Brücke: dreidimensionale Visualisierung der **Brücken-Häuschen** als offener Stahl-Kubus (mit Beleuchtungskonzept)
  - 1.17 Kersten-Miles-Brücke: optische Verbindung Alter Elbpark zum westl. Parkbereich durch einheitlichen Oberflächenebelag, Änderung der Parkplatanenordnung von Schräg- zu Längsaufstellung, dadurch Verbreiterung und Begradigung der Fußgängerbereiche
  - 1.18 neue Fußgängerquerung 'Millertorplatz' (als Fortsetzung der Querung zu 'Planten und Blumen')
  - 1.19 Neupflanzung **Baumreihe** auf der Ostseite 'Helgoländer Allee' und am Weg parallel zur Casparus-Böschung (Linie des ehemaligen Wassergrabens)
2. **Bereich Stintfang**
  - 2.1 Sanierung der **Wege** (Material: wassergebundene Decke sowie sandfarbene bituminöse Decke) und **Treppen** sowie der angrenzenden Mauern, Neukonzeption der **Beleuchtung** und **Möblierung** (Bänke, Abfallbehälter, Treppen-Handläufe)
  - 2.2 Sanierung der **Treppenanlage** zur Straße 'Venusberg'
  - 2.3 Sanierung der erforderlichen Pkw-Zufahrt zum Seewarten-Gelände
  - 2.4 Umbau der Zufahrt zur Jugendherberge als **Verbindung der Parkteile**; Ersatz der Schrankenanlage durch versenkbare Poller, einheitlicher Belag der Parkwege (siehe 1.15)
  - 2.5 Auslichtung der **Böschungen** (Unterwuchs, sämlingsvermehrte junge Bäume, Sträucher), Erhalt der prägenden Großbäume, Neuanpflanzung von Efeu-Teppich (Beseitigung von Angsträumen, Schutz der Böschungen vor Erosion und vor allem: Wiedererlebbarkheit der historischen Wall-Anlage!)
  - 2.6 barrierefreie Erschließung an der Hafenterrasse der Albertus-Bastion durch **Fahrradstuhl** im Bahngelände zwischen dem Niveau der 'Landungsbrücken' und der 'Hafenterrasse'
  - 2.7 Neugestaltung der **"Hafenterrasse"**: Oberflächenbelag wie Parkwege, Böschungsfuß des Weinbergs / den Bastion als **geschwungene Sitzmauer**, Inszenierung einer Beleuchtung durch integriertes LED-Band
  - 2.8 Sanierung der Treppen und Verweilplätze
  - 2.9 Neupflanzung von Bäumen zur parkseitigen Eingrünung des Neubaus
  - 2.10 Neupflanzung von Bäumen zur südöstlichen Entrée-Gestaltung (neuer Zugang zum Park)
  - 2.11 Neupflanzung **Baumreihe** auf der Ostseite 'Helgoländer Allee' (Linie des ehemaligen Wassergrabens)
3. **Westlicher Parkbereich**
  - 3.1 Sanierung der **Wege** (Material: wassergebundene Decke sowie sandfarbene bituminöse Decke), Neukonzeption der **Beleuchtung** und **Möblierung** (Bänke, Abfallbehälter)
  - 3.2 Auslichtung der **Böschungen** (Unterwuchs, Sämlingsaufwuchs junger Bäume, Sträucher), Erhalt der prägenden Großbäume, Neuanpflanzung von Efeu-Teppich (Beseitigung von Angsträumen, Schutz der Böschungen vor Erosion und Wiedererlebbarkheit der historischen Wall-Anlage!)
  - 3.3 Sanierung **Spielplatz** (Themenspielplatz, Ausstattung mit zeitgemäßen Geräten); Blickbeziehung zu den anderen Parkteilen
  - 3.4 Neuanlage Weg zwischen 'Am Elbpark' und 'Helgoländer Allee'
  - 3.5 Neupflanzung Bäume als Auftakt 'Helgoländer Allee'



**MUHS**  
LANDSCHAFTSARCHITEKTEN

WEIßTANNENSTRASSE 6 24103 KIEL  
 FON: +49 (0)431 703810 INFO@MUHS-LA.COM  
 FAX: +49 (0)431 703810 WWW.MUHS-LA.COM


PROJEKT:  
Alter Elbpark - Stintfang

AUFTRAGGEBER:  
Freie und Hansestadt Hamburg

BEZEICHNUNG:  
Ideenskizze zur Revitalisierung - Plan 2

MAßSTAB: - ZEICHEN: RK DATUM: 06.05.2015 PLAN NR.: 14-38-21

Bestand  
2015/16

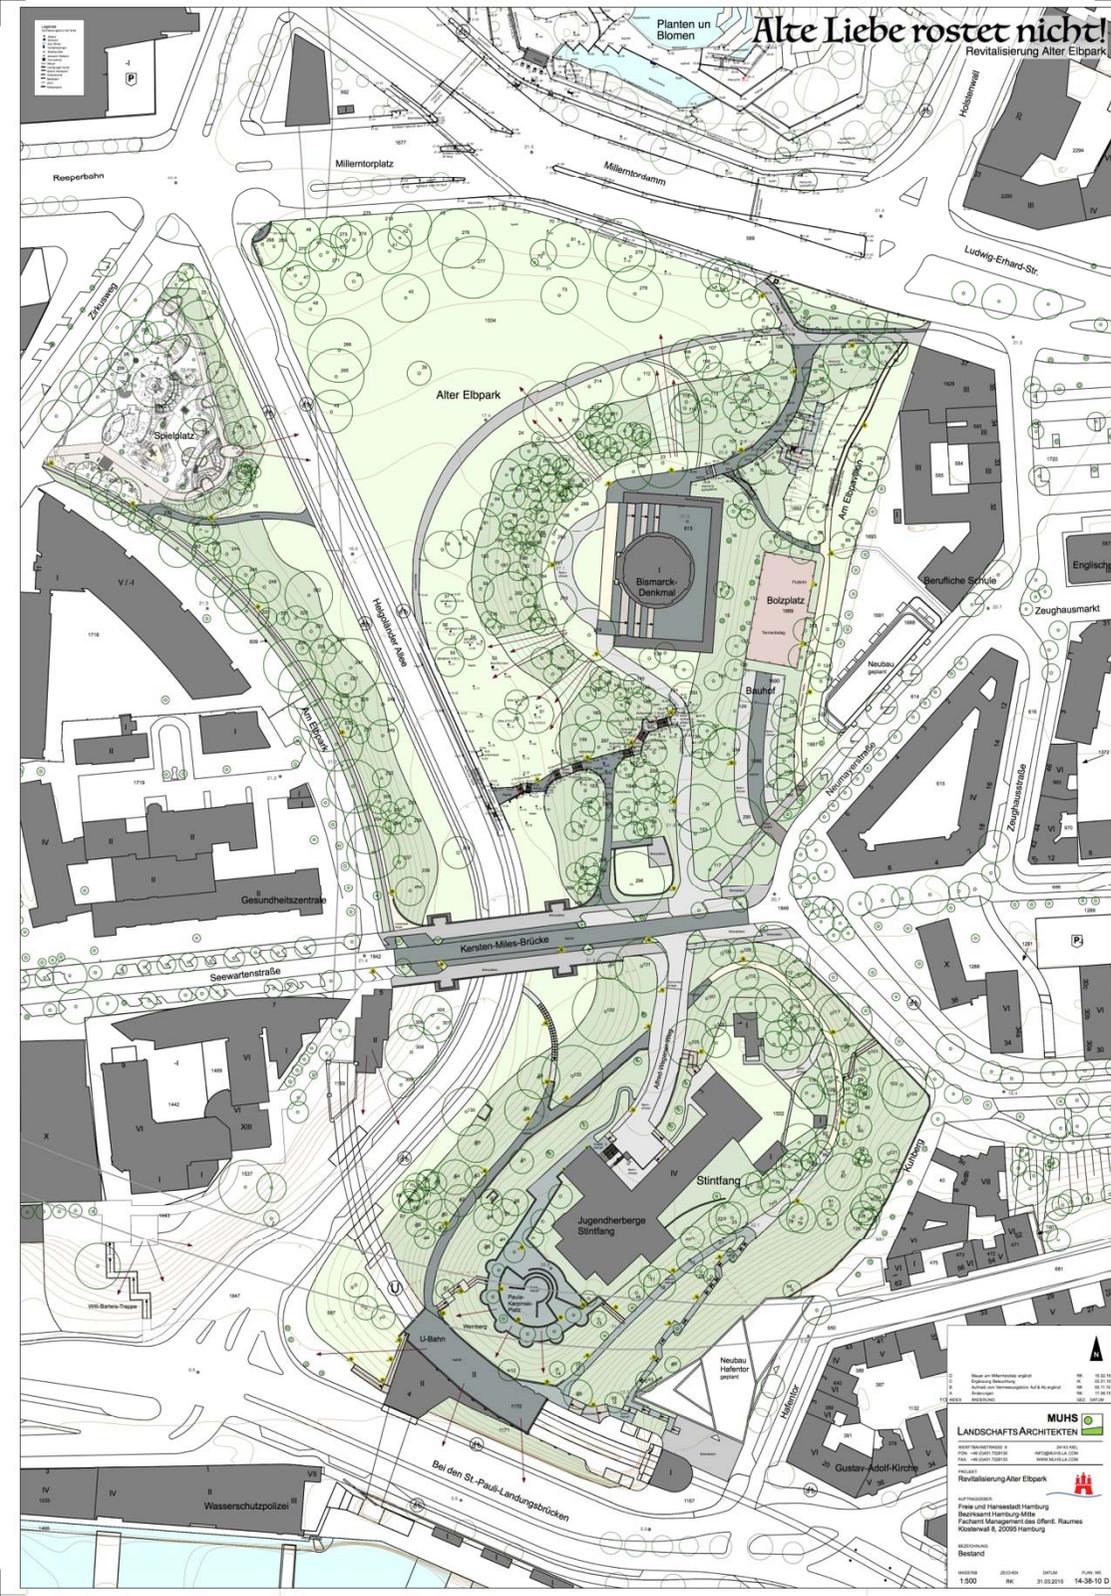








Überlagerung  
 Wege Vorentwurf  
 1919  
 Vorentwurf 2016

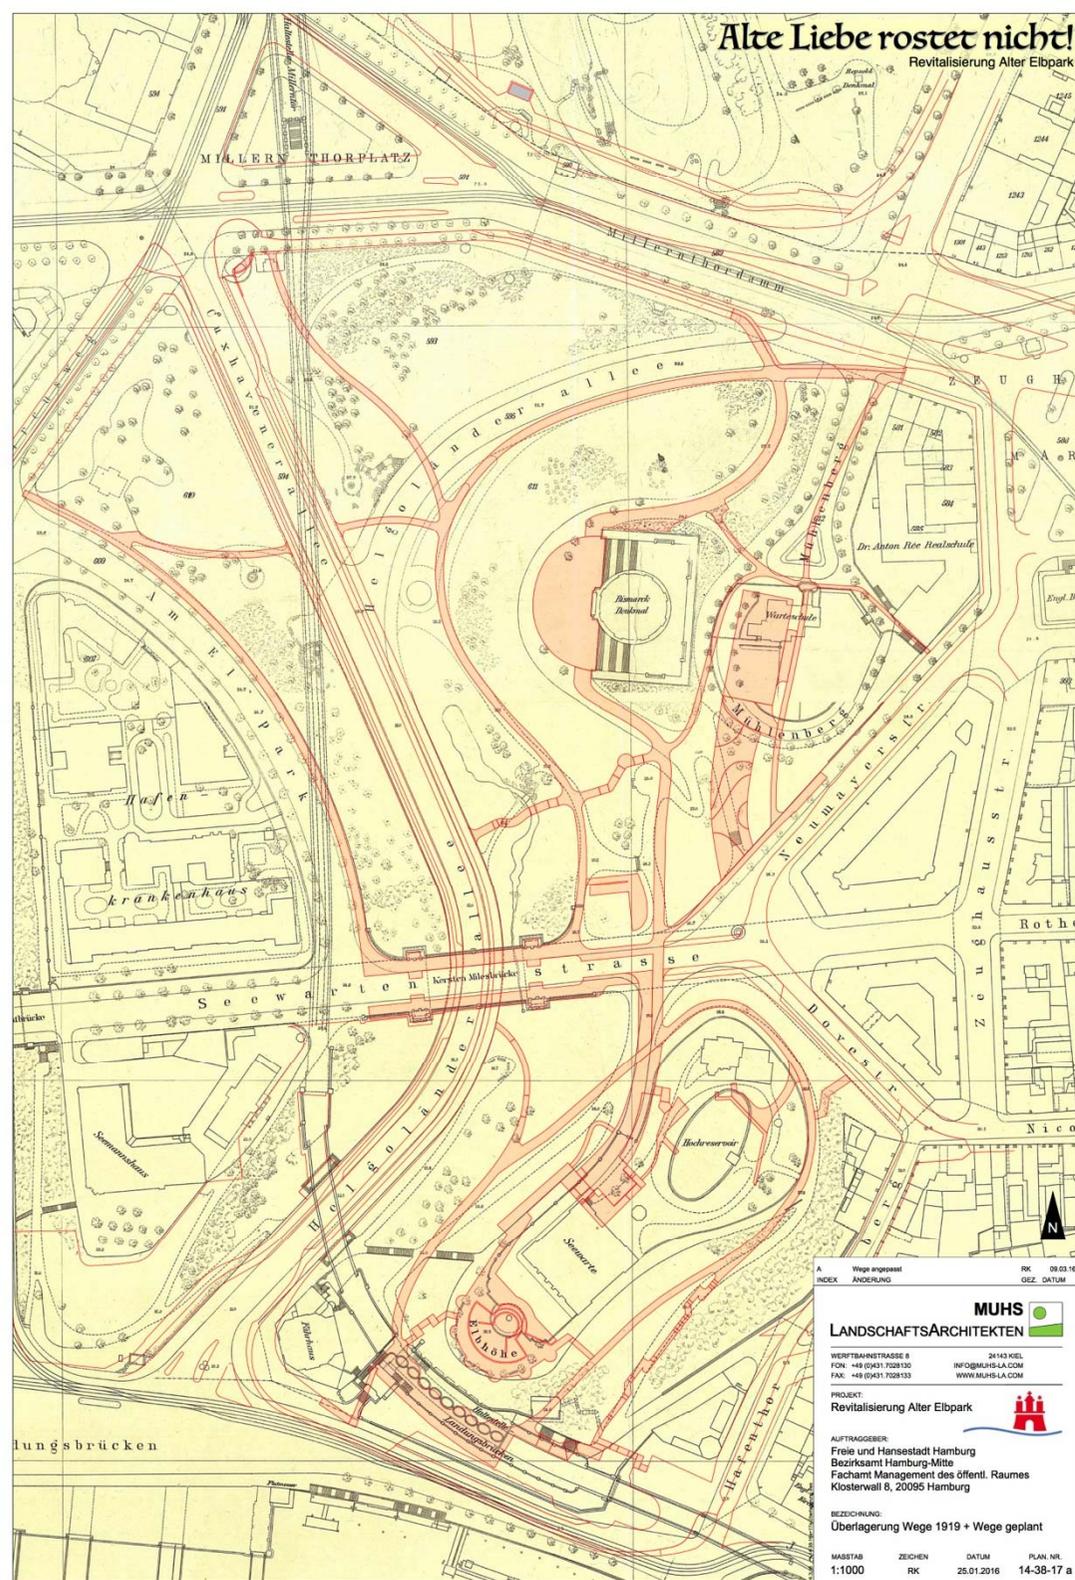

A	Wege angepasst	RK	09.03.16
INDEX	ÄNDERUNG	GEZ.	DATUM

**MUHS**  
 LANDSCHAFTSARCHITEKTEN

WERFTBAHNSTRASSE 8 34143 KIEL  
 FON: +49 (0)431 7028130 INFO@MUHS-LA.COM  
 FAX: +49 (0)431 7028133 WWW.MUHS-LA.COM

PROJEKT:  
 Revitalisierung Alter Elbpark

AUFTRAGGEBER:  
 Freie und Hansestadt Hamburg  
 Bezirksamt Hamburg-Mitte  
 Fachamt Management des öffentl. Raumes  
 Klosterwall 8, 20095 Hamburg

BEZEICHNUNG:  
 Überlagerung Wege 1919 + Wege geplant

MASSTAB	ZEICHEN	DATUM	PLAN NR.
1:1000	RK	25.01.2016	14-38-17 a

# Beleuchtung Bestand



## Alte Liebe rostet nicht!

Revitalisierung Alter Elbpark

**MUHS**  
LANDSCHAFTSARCHITEKTEN

HEFFERTSTRASSE 24143 KIEL  
FON: +49 (0)431 7038130  
FAX: +49 (0)431 7038133  
WWW.MUHS-ARCH.COM

PROJEKT:  
Revitalisierung Alter Elbpark

ALFTRAGGEBER:  
Freie und Hansestadt Hamburg  
Bezirkamt Hamburg-Mitte  
Fachamt Management des öffentl. Raumes  
Klosterwall 8, 20095 Hamburg

BEZEICHNUNG:  
Beleuchtung - Bestand

MASSSTAB: 1:1000  
ZEICHEN: RK  
DATUM: 24.03.2016  
PLAN NR.: 14-38-15

# Beleuchtung Vorentwurf




## Alte Liebe rostet nicht! Revitalisierung Alter Elbpark

Verbindung  
Planten un Blumen  
Alter Elbpark

Zugang  
Defizite Bestand


**MUHS**  
LANDSCHAFTSARCHITEKTEN

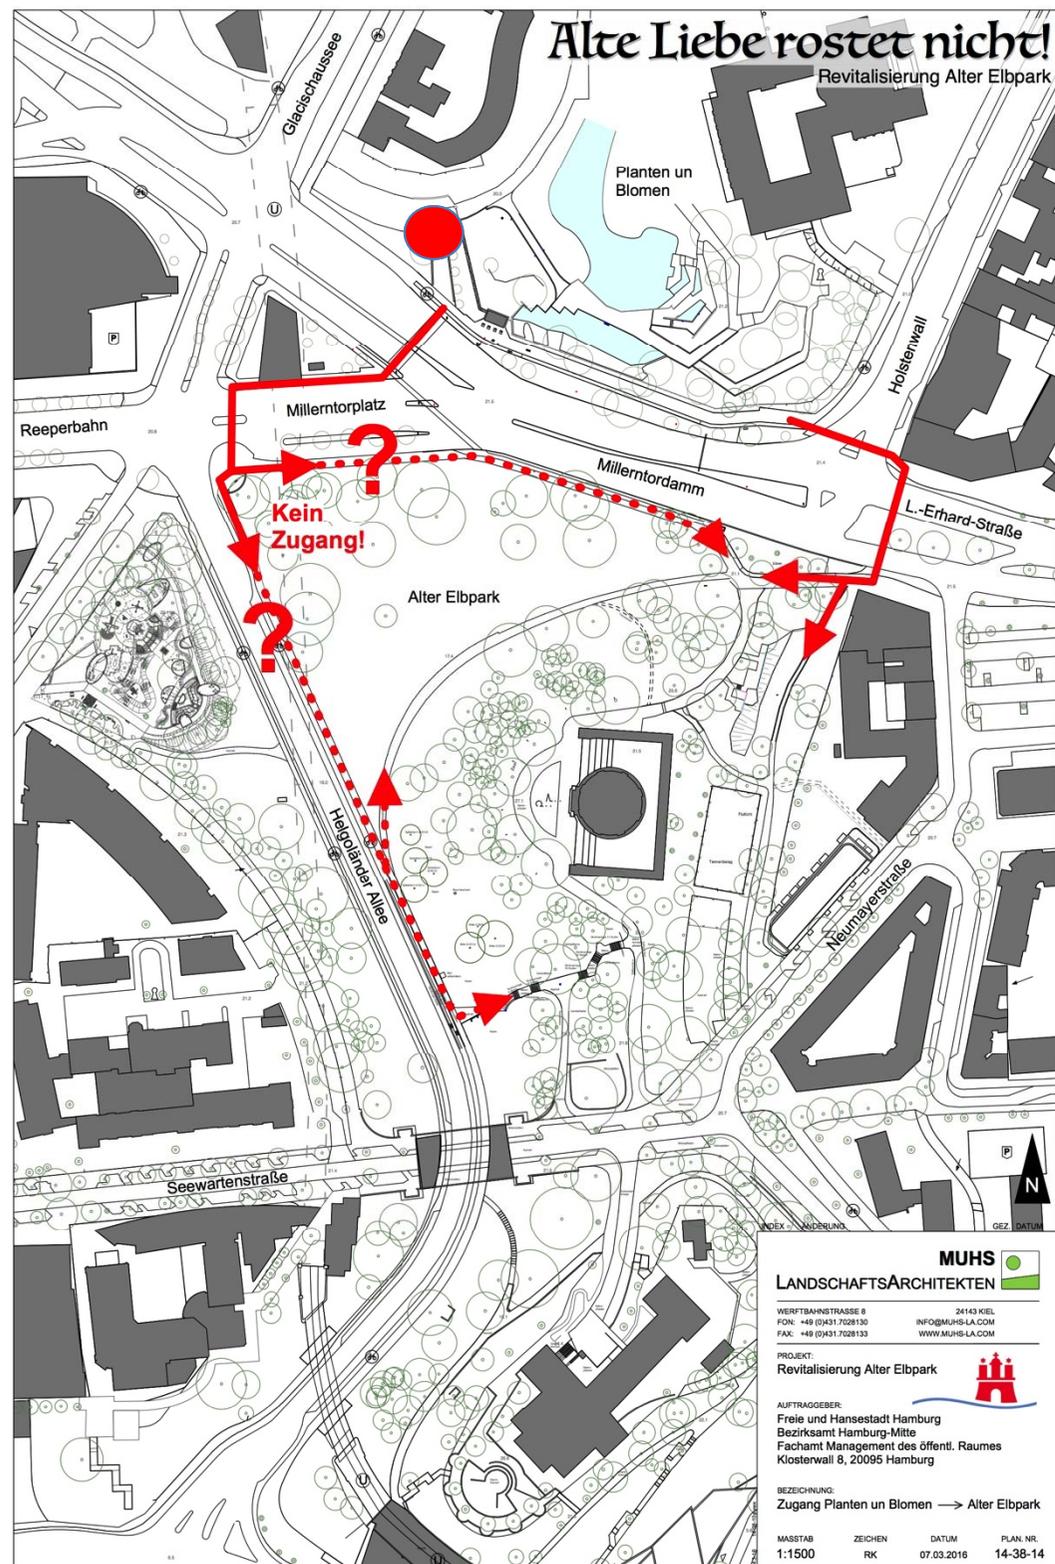

Verbindung  
Planten un Blomen  
Alter Elbpark

Rahmenplan  
Wallringpark  
1986  
Prof. Yoshikuni Araki  
Ernst-Dietmar Hess




MUHS  
LANDSCHAFTSARCHITEKTEN

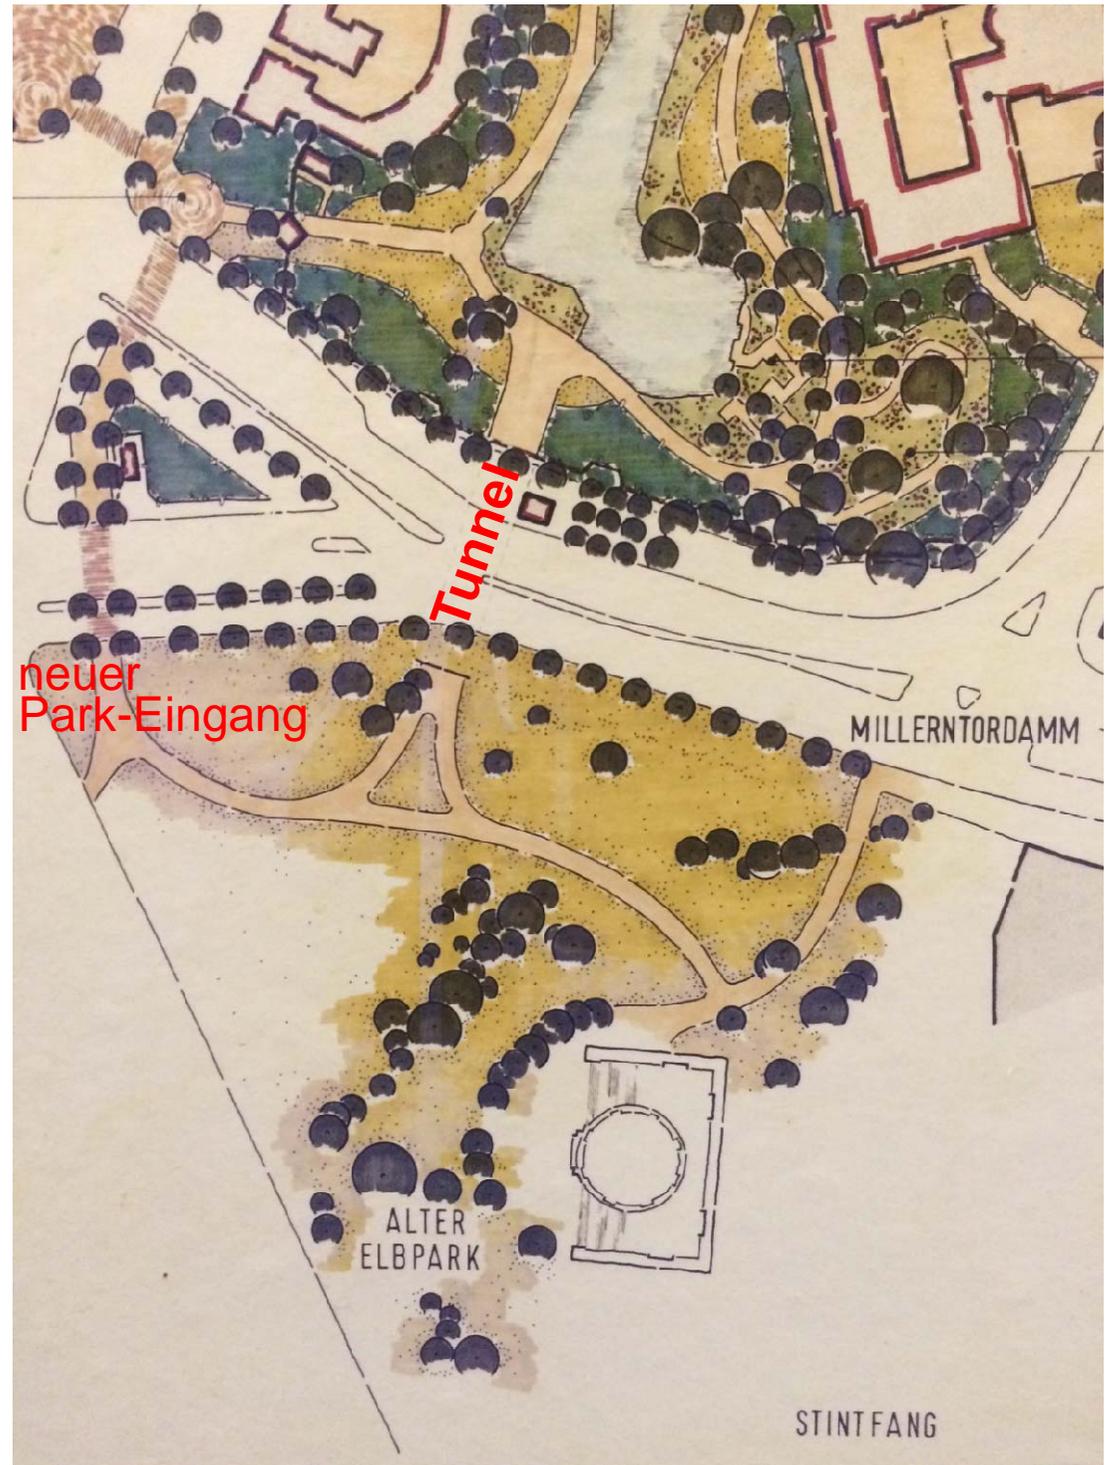


Verbindung  
Planten un Blomen  
Alter Elbpark

Brücke  
Millerntordamm

MUHS  
LANDSCHAFTSARCHITEKTEN

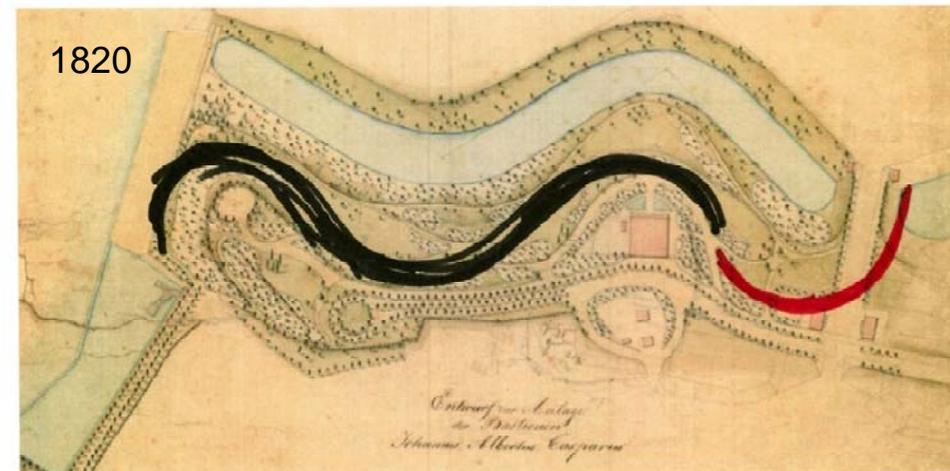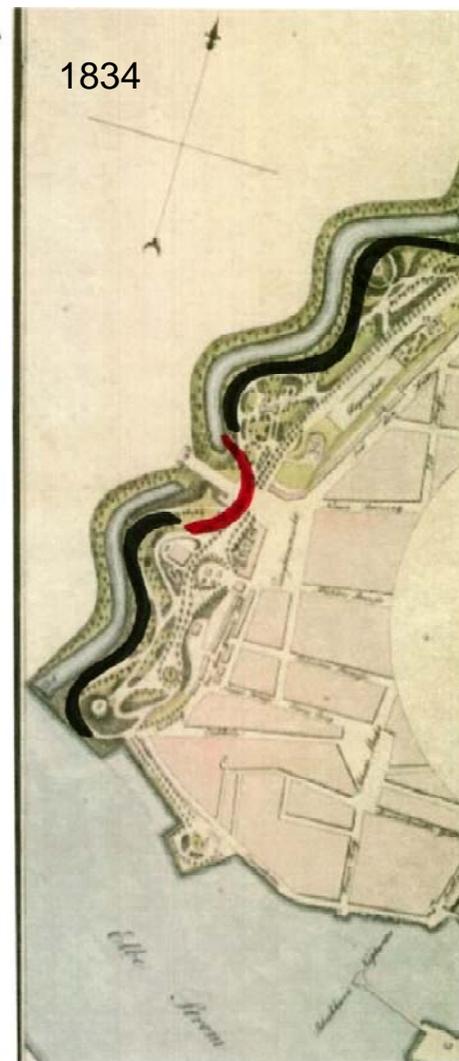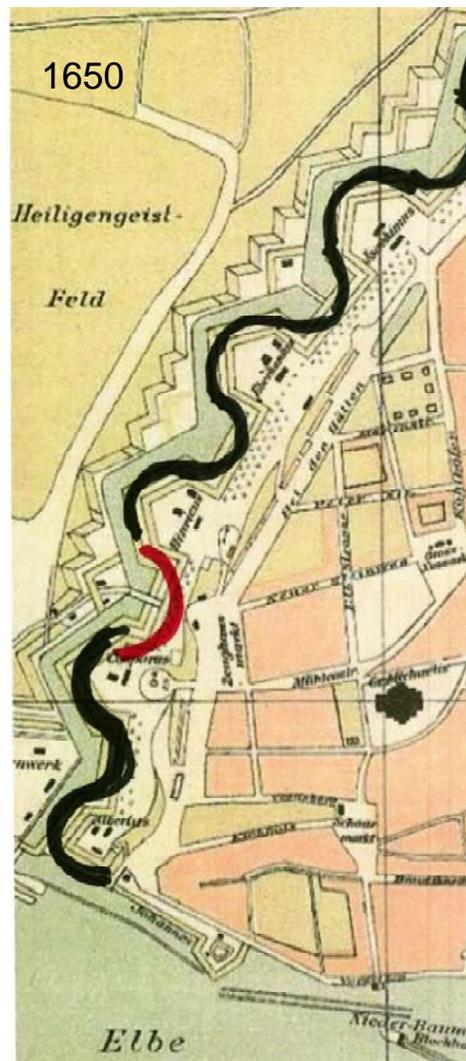

Zugang  
Vorentwurf

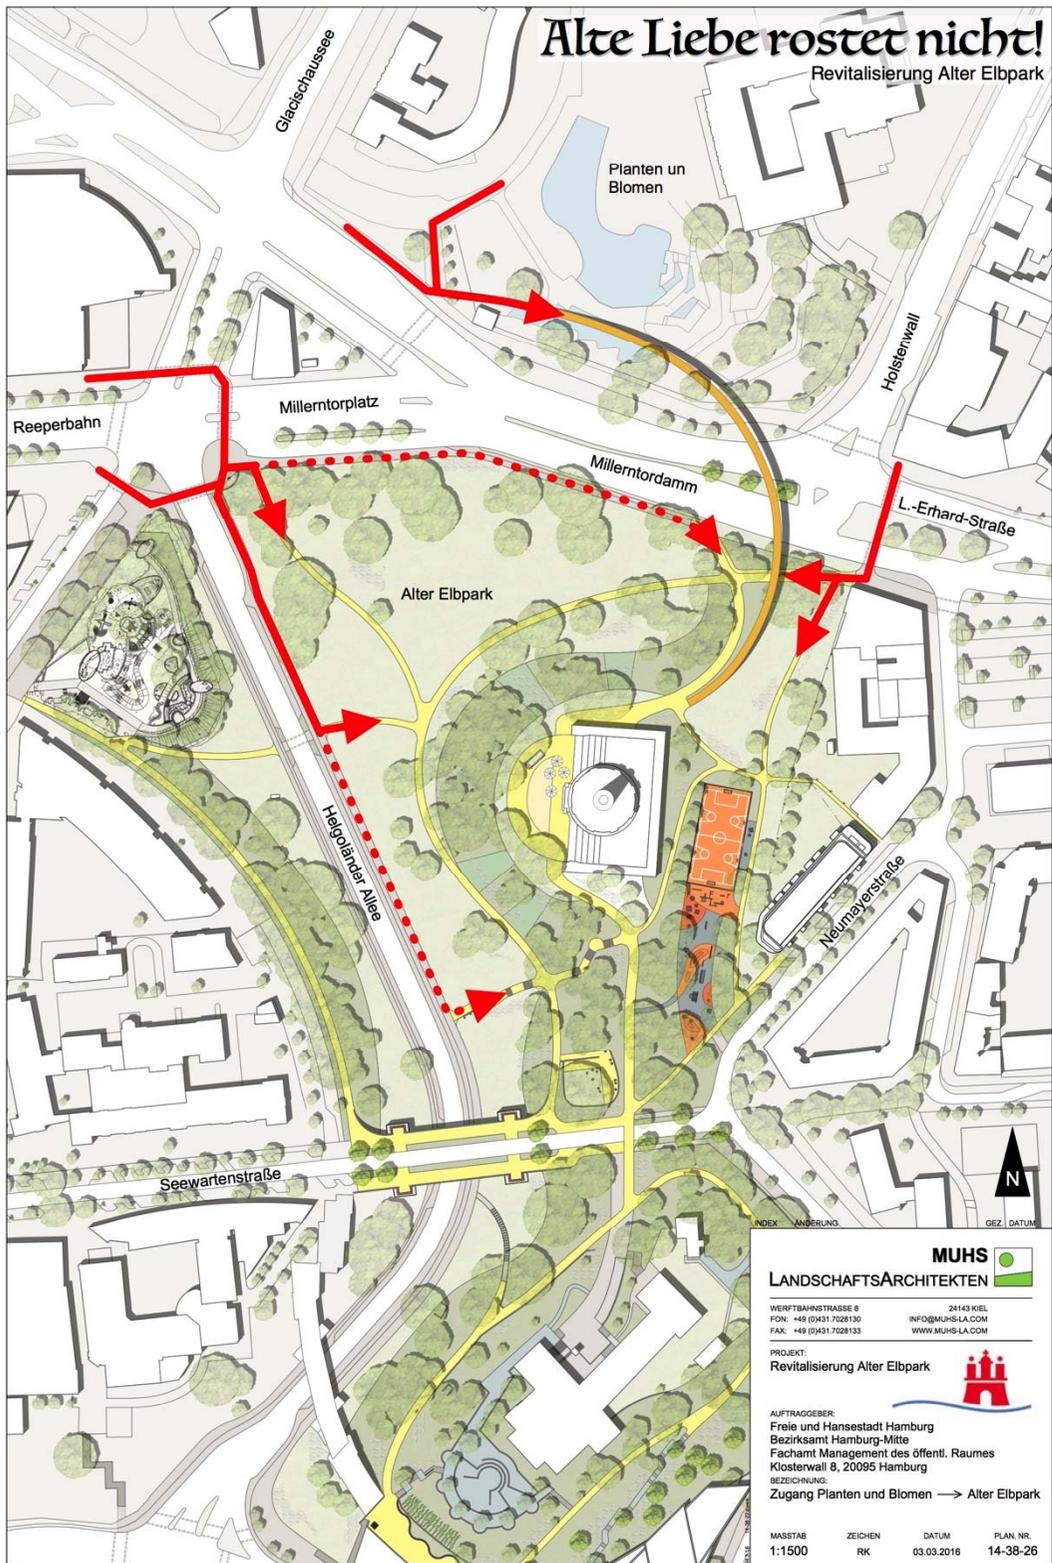

# Verbindung Planten un Blomen Alter Elbpark


## Fußgängerbrücke Variante 1

**MUHS**  
LANDSCHAFTSARCHITEKTEN



# Alte Liebe rostet nicht!

Revitalisierung Alter Elbpark

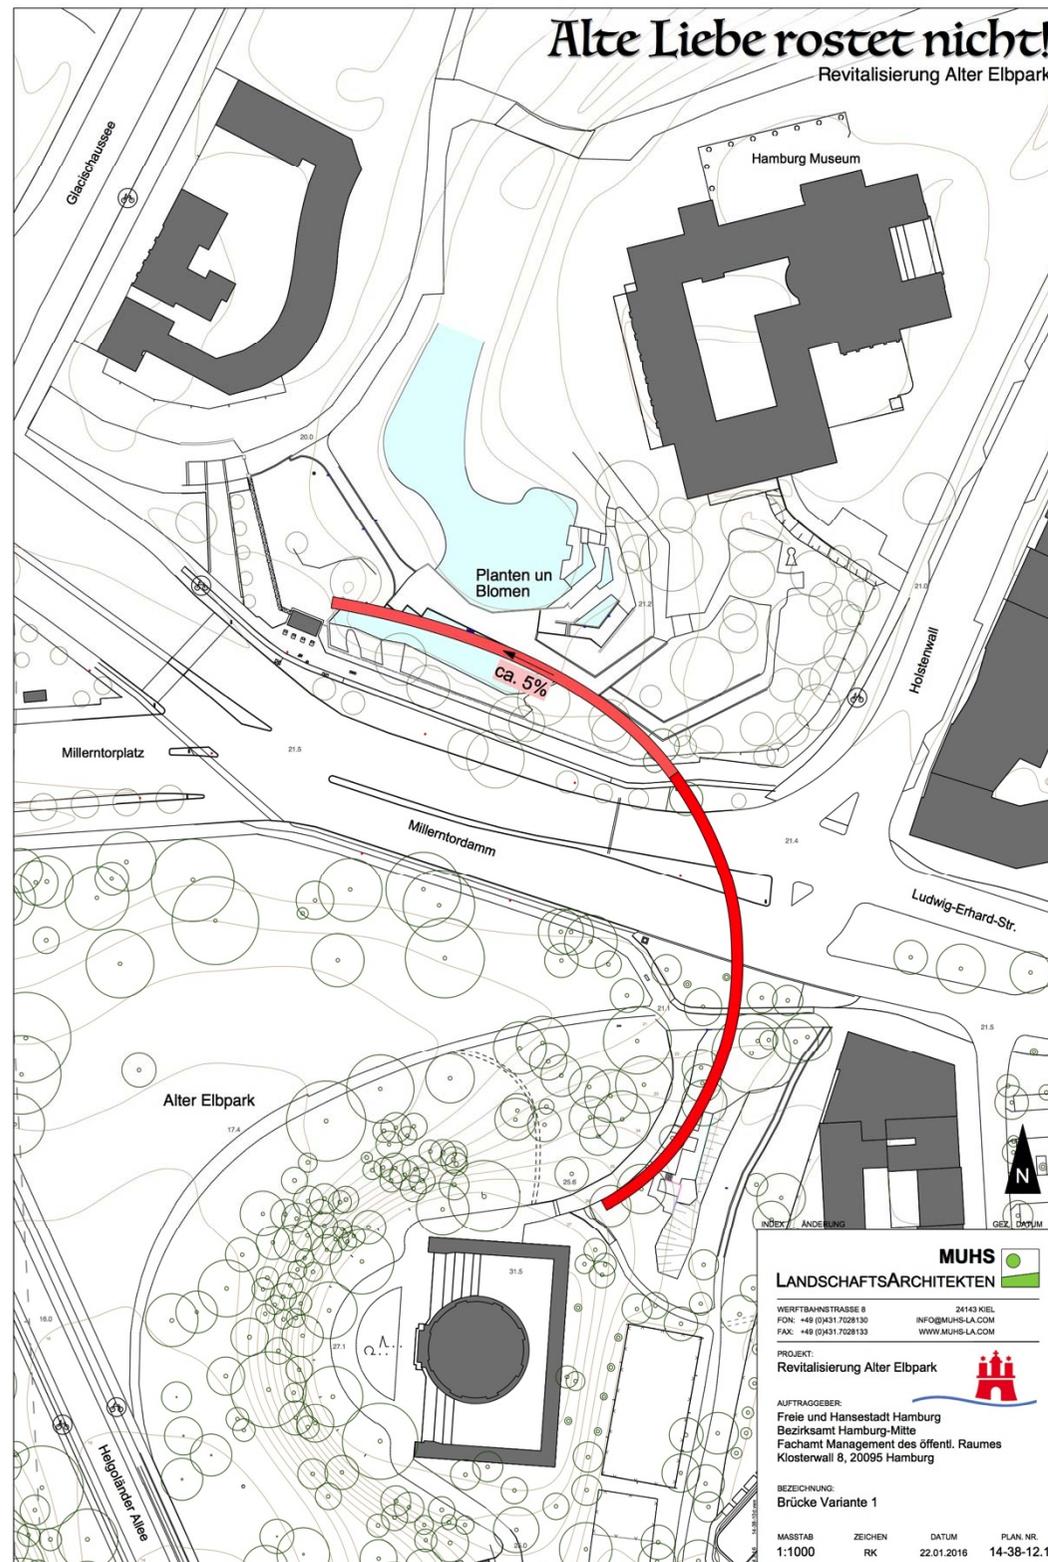

# Verbindung Planten un Blomen Alter Elbpark


# Fußgängerbrücke Variante 2

**MUHS**  
LANDSCHAFTSARCHITEKTEN



# Alte Liebe rostet nicht!


Revitalisierung Alter Elbpark

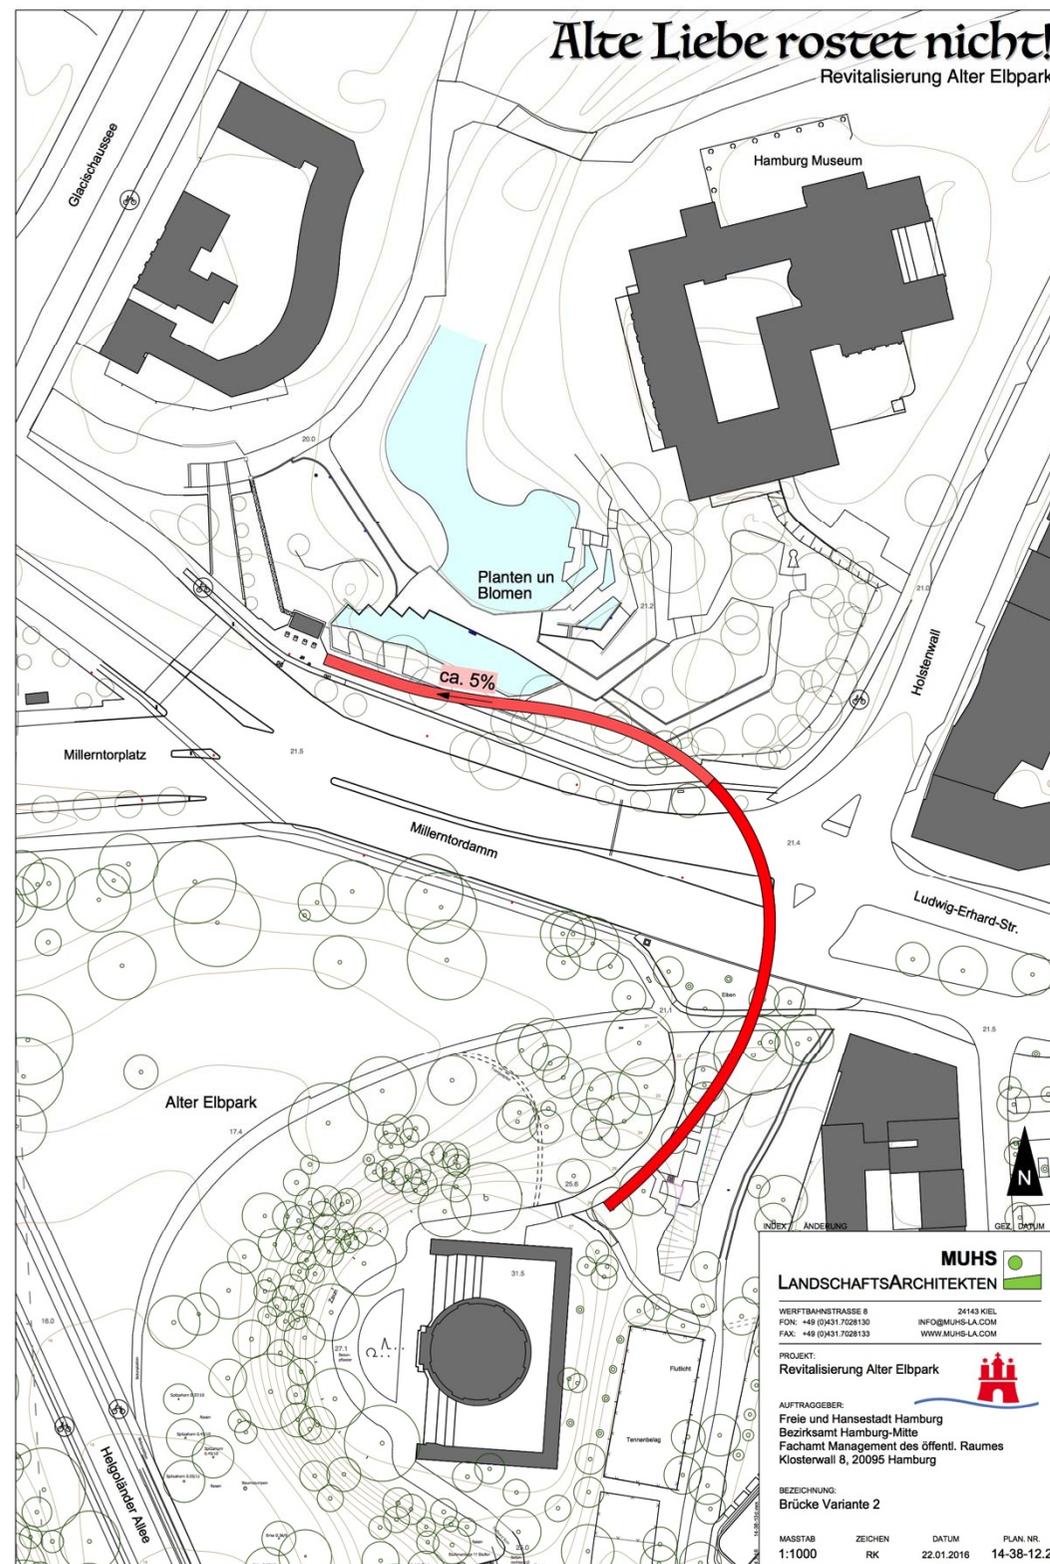

Verbindung  
Planten un Blomen  
Alter Elbpark

Fußgängerbrücke  
Variante 3

**MUHS**  
LANDSCHAFTSARCHITEKTEN

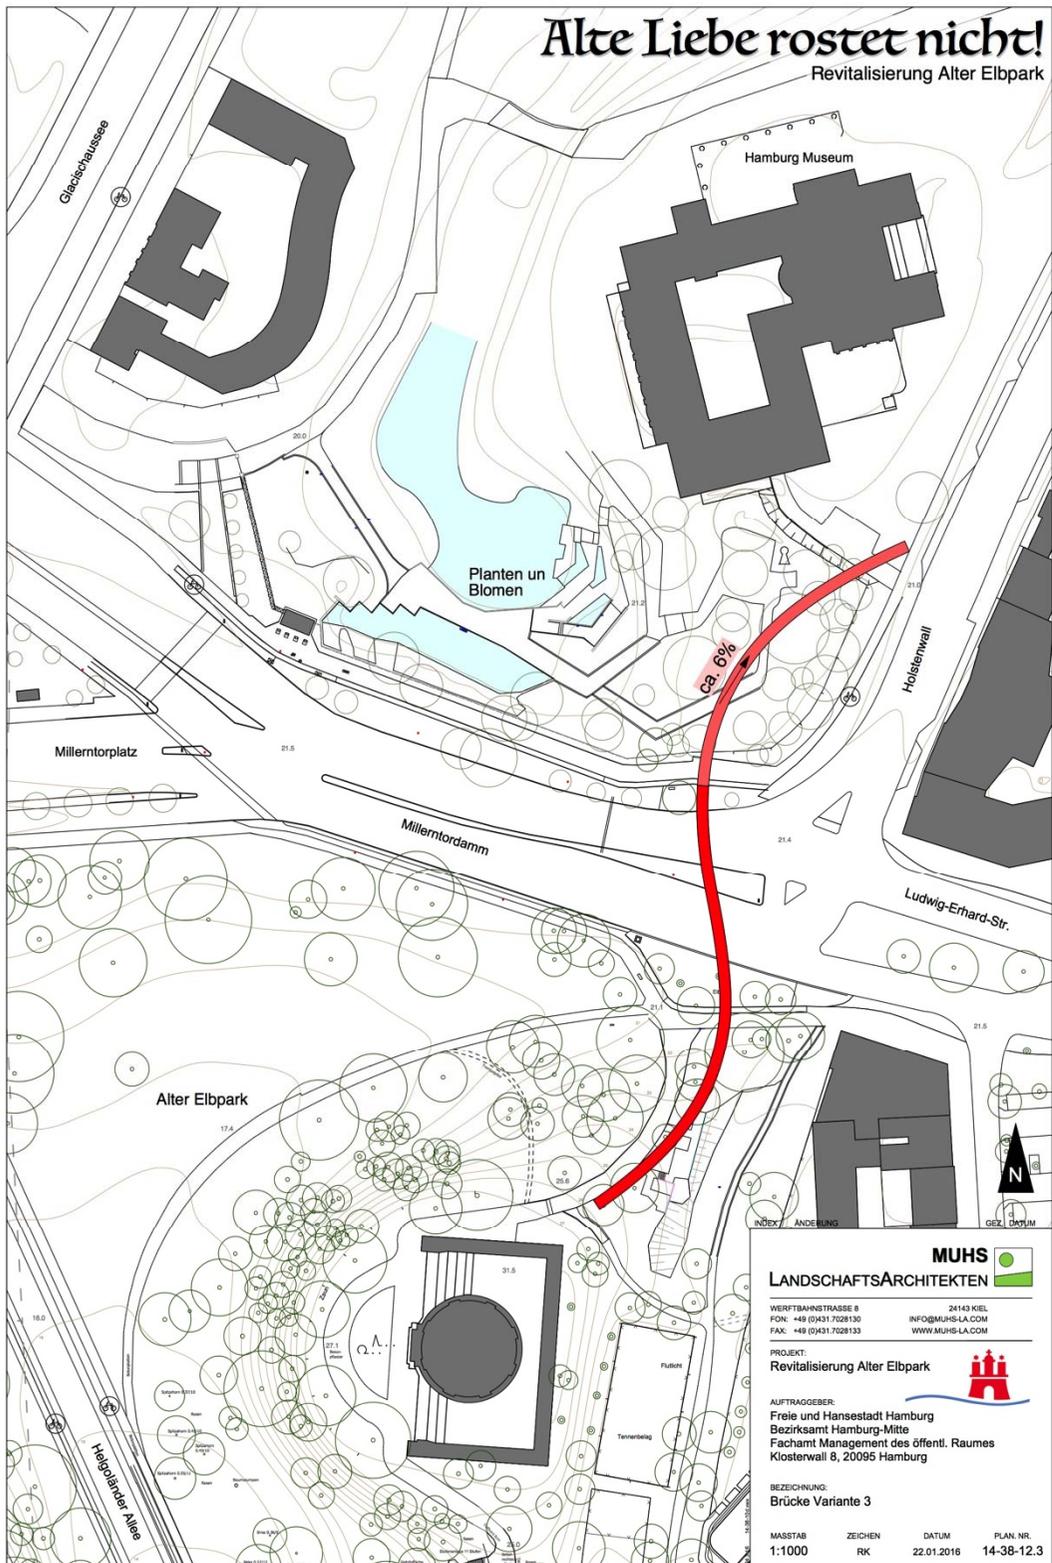

Verbindung  
Planten un Blomen  
Alter Elbpark


Fußgängerbrücke  
Variante 4

**MUHS**  
LANDSCHAFTSARCHITEKTEN



# Alte Liebe rostet nicht!


Revitalisierung Alter Elbpark

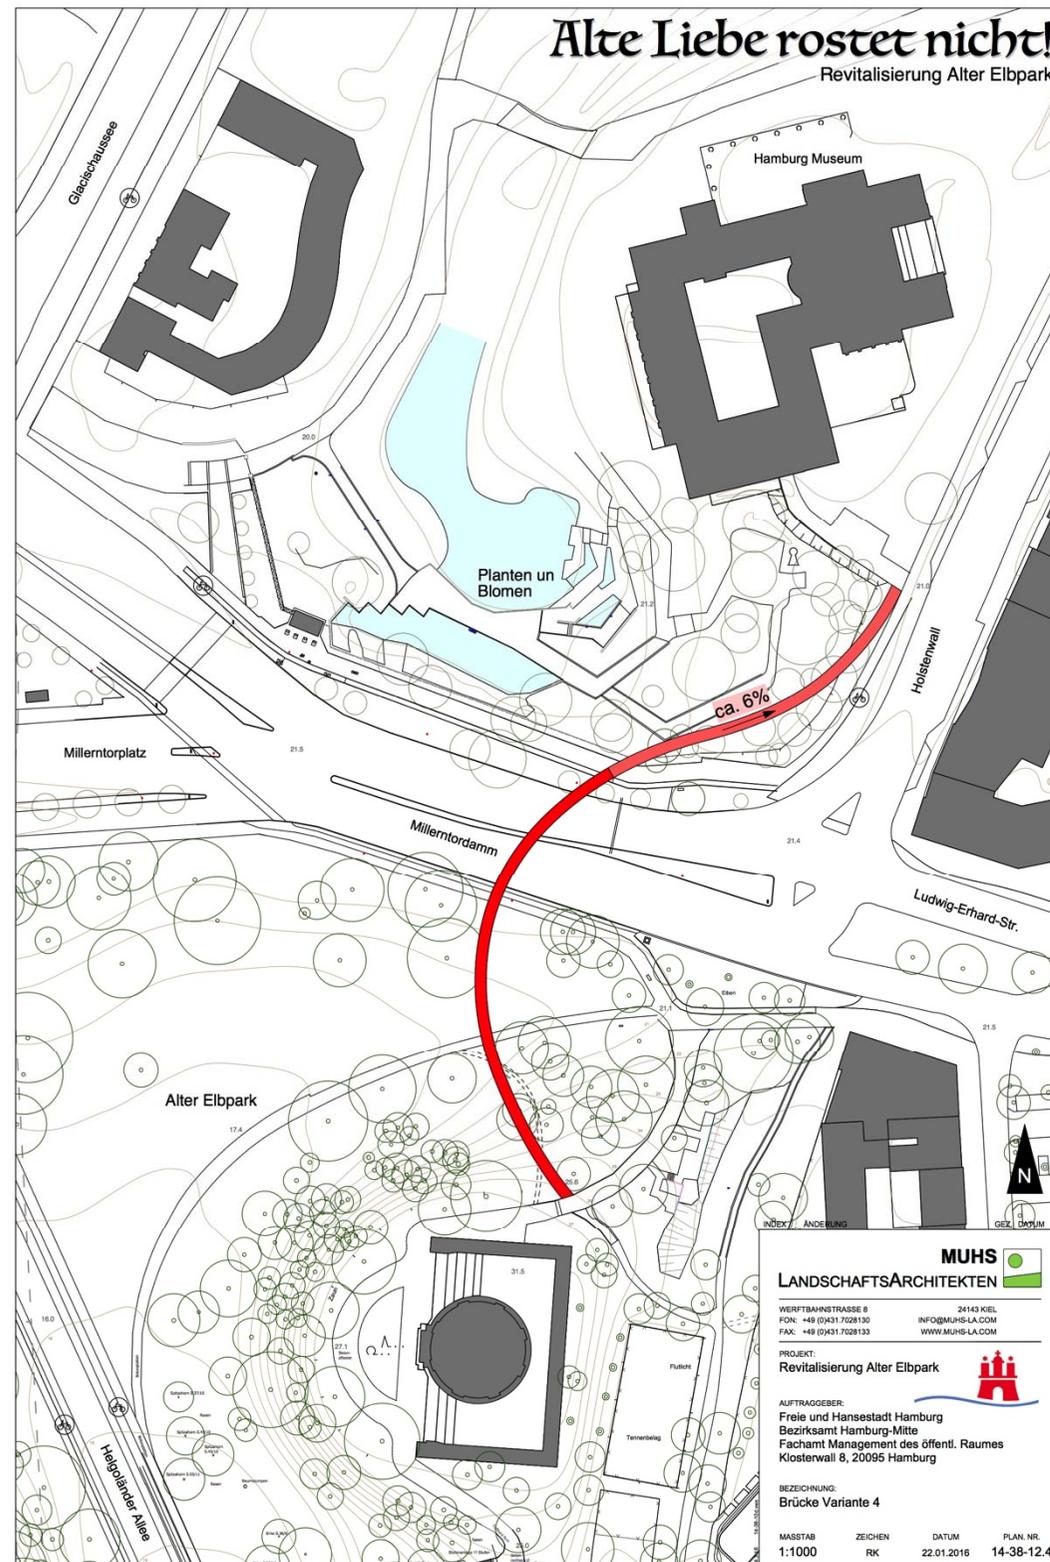

Verbindung  
Planten un Blomen  
Alter Elbpark

Fußgängerbrücke  
Variante 5


**MUHS**  
LANDSCHAFTSARCHITEKTEN

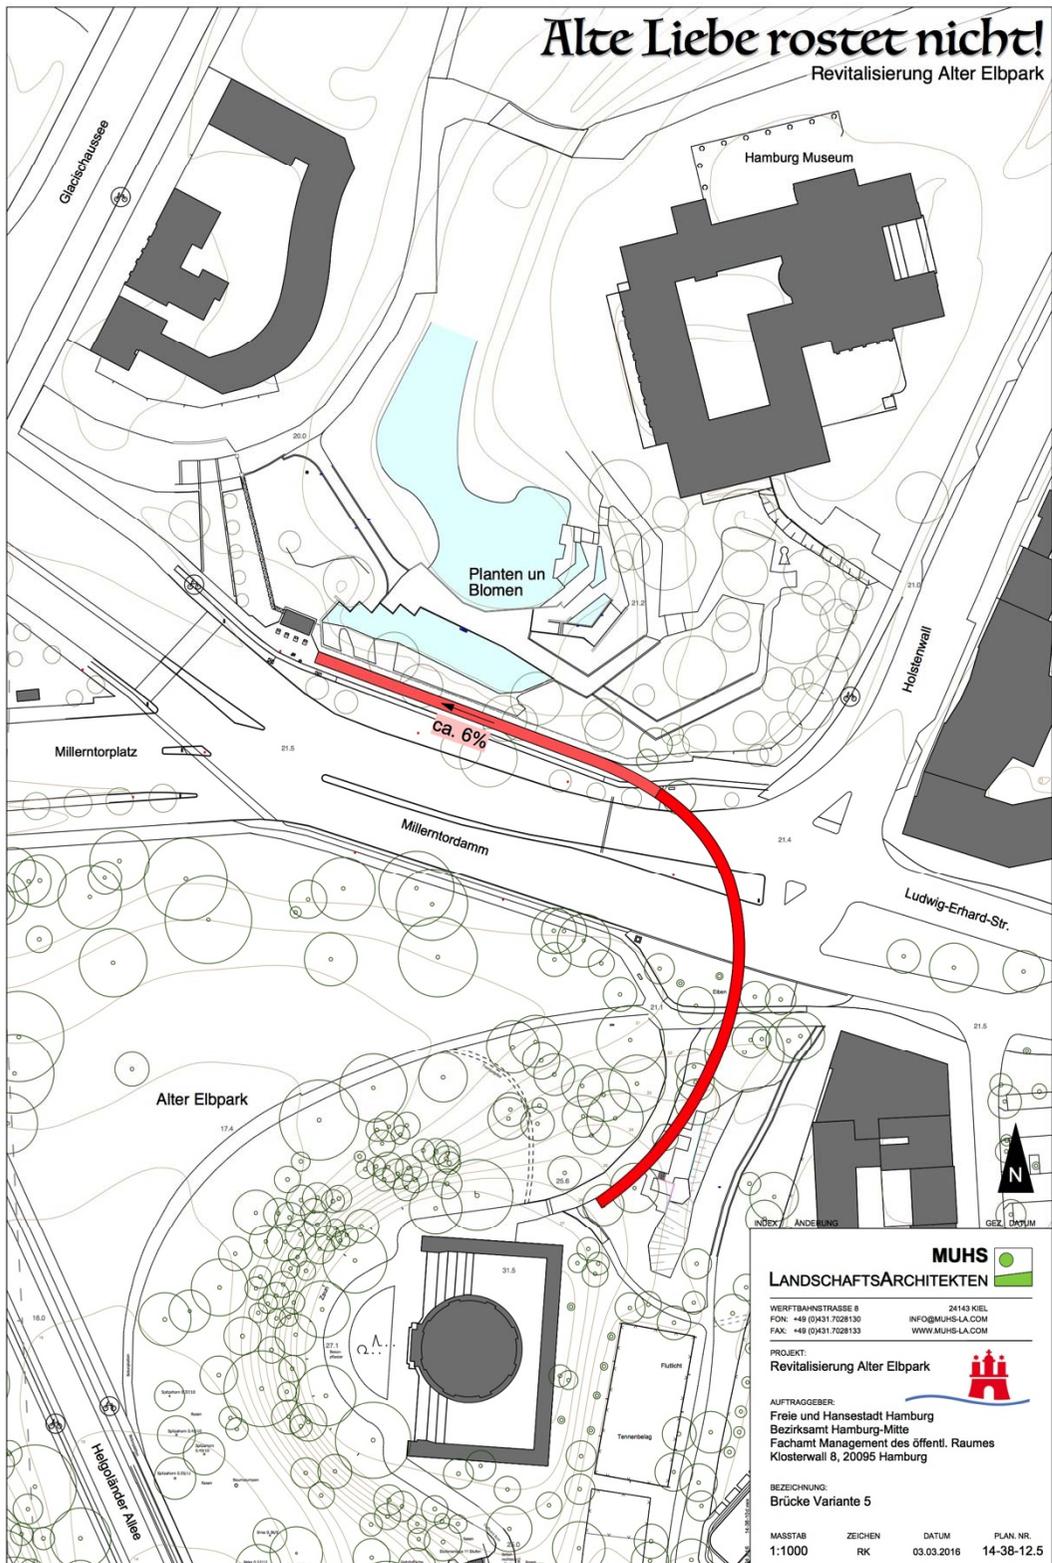

Verbindung  
Planten un Blomen  
Alter Elbpark

Fußgängerbrücke  
Variante 6

**MUHS**  
LANDSCHAFTSARCHITEKTEN

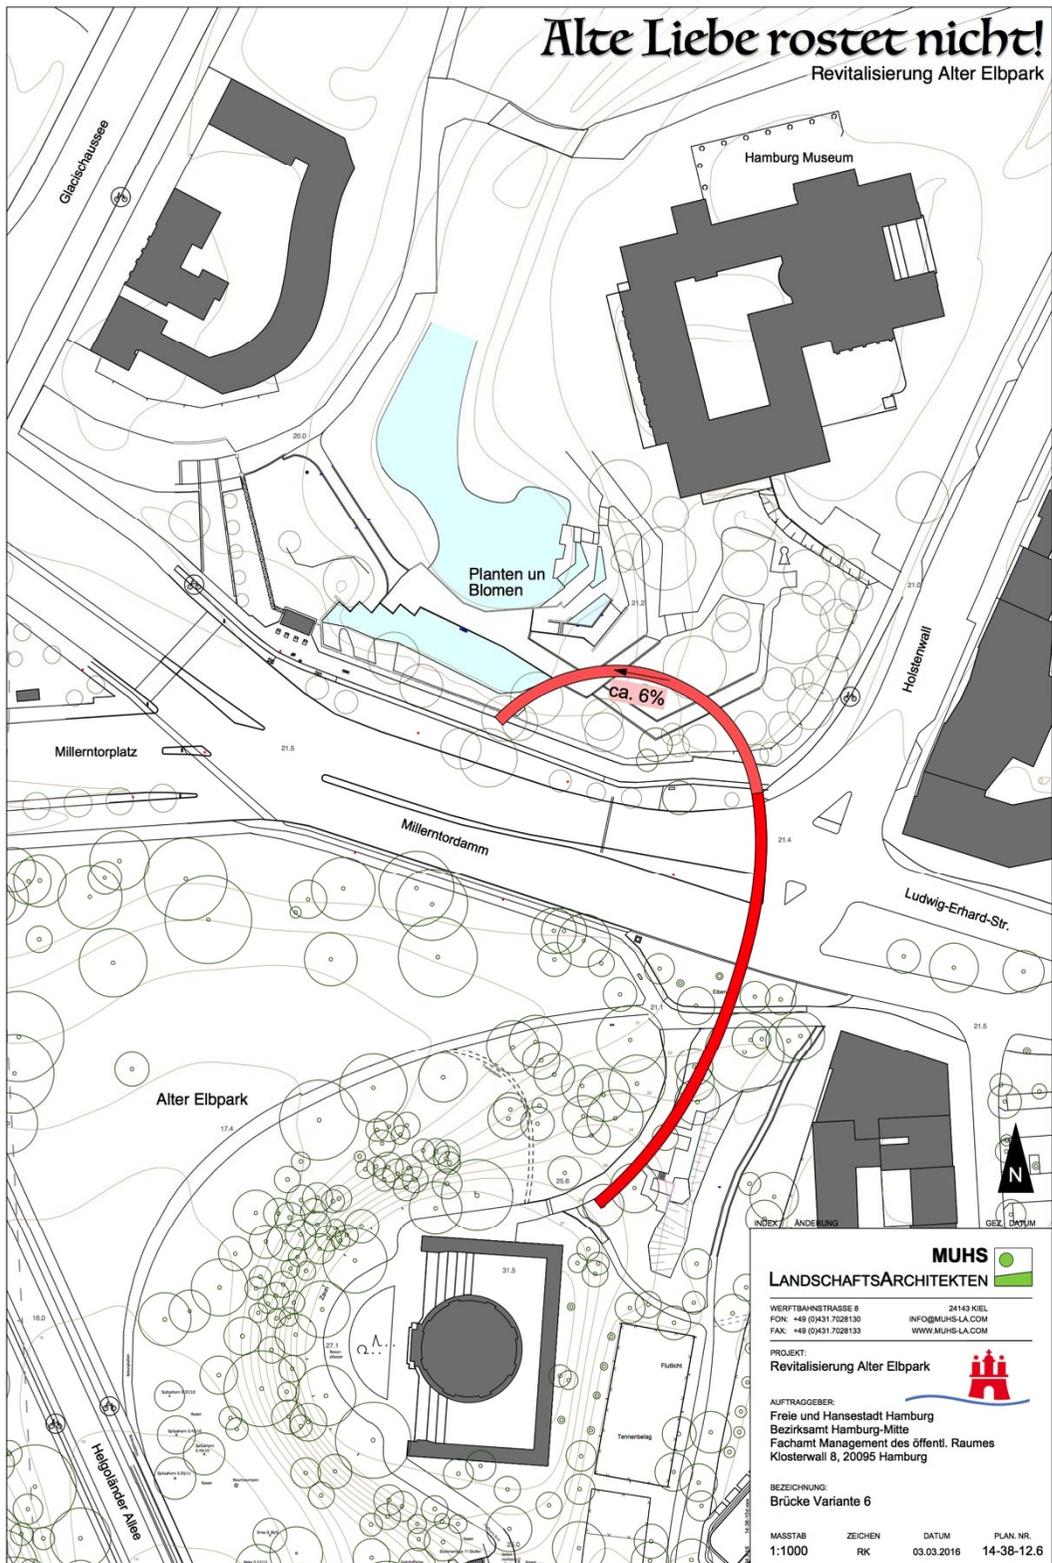

Verbindung  
Planten un Blumen  
Alter Elbpark




Fußgängerbrücke  
Variante 1



# Vorstellung der Brückenplanung



# Einschränkungen Baustellen im Planungsgebiet

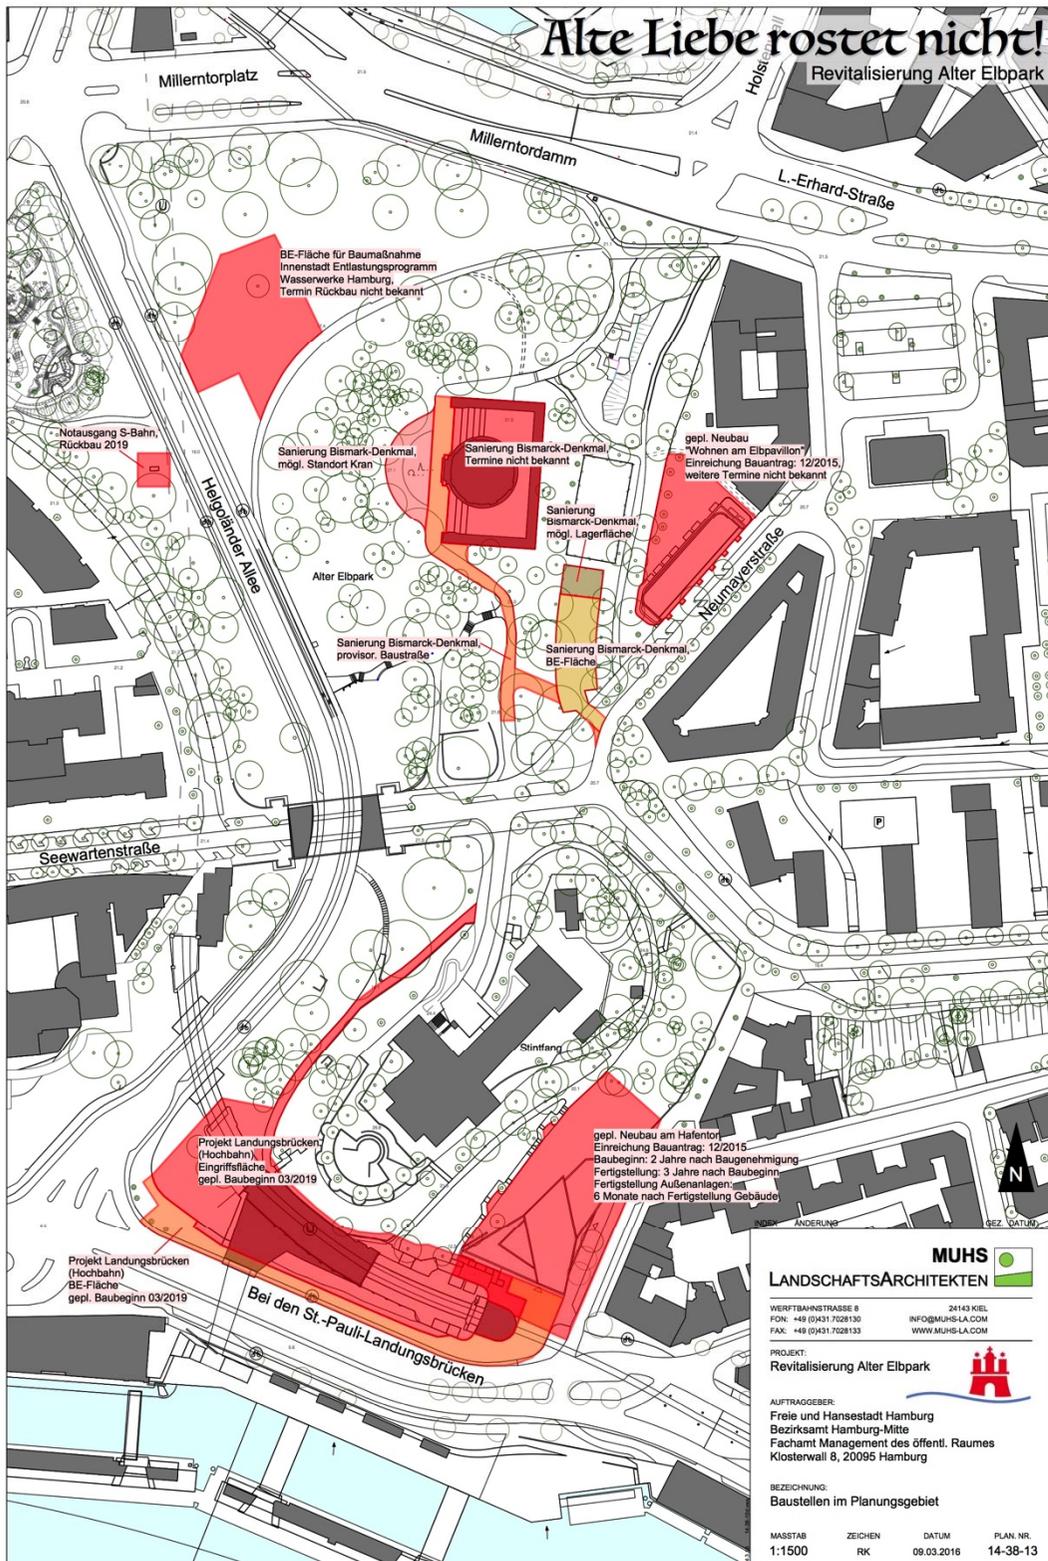


# WORKSHOP

- Gruppe 1
- Gruppe 2
- Gruppe 3



# Alte Liebe rostet nicht!

Revitalisierung Alter Elbpark

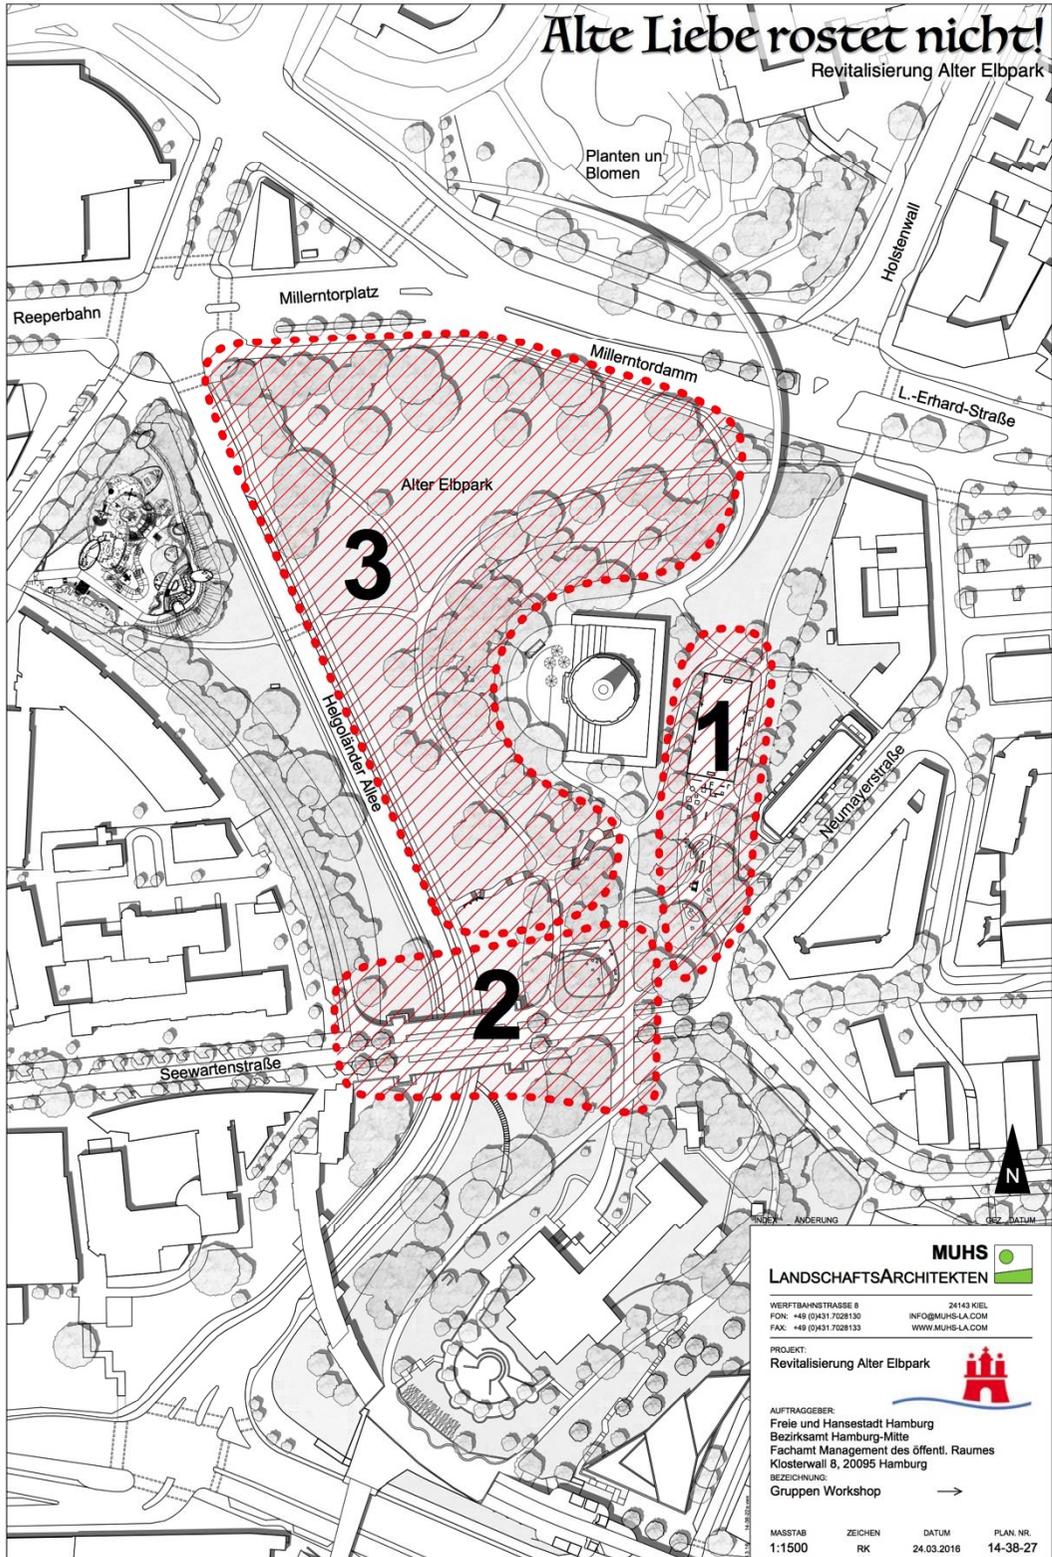

**MUHS**  
LANDSCHAFTSARCHITEKTEN


WERFTBAHNSTRASSE 8 24143 KIEL  
FON: +49 (0)431 7028130 INFO@MUHS-LA.COM  
FAX: +49 (0)431 7028133 WWW.MUHS-LA.COM

PROJEKT:  
Revitalisierung Alter Elbpark

AUFTRAGGEBER:  
Freie und Hansestadt Hamburg  
Bezirksamt Hamburg-Mitte  
Fachamt Management des öffentl. Raumes  
Klosterwall 8, 20095 Hamburg  
BEZEICHNUNG:  
Gruppen Workshop

MASSTAB 1:1500 ZEICHEN RK DATUM 24.03.2016 PLAN NR. 14-38-27


WORKSHOP  
Gruppe 1

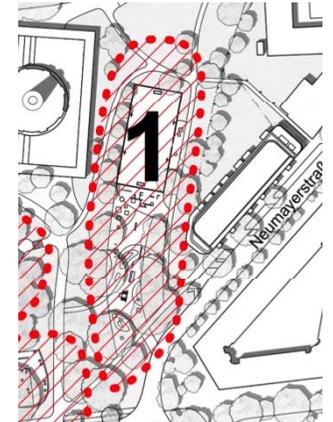



WORKSHOP  
Gruppe 2



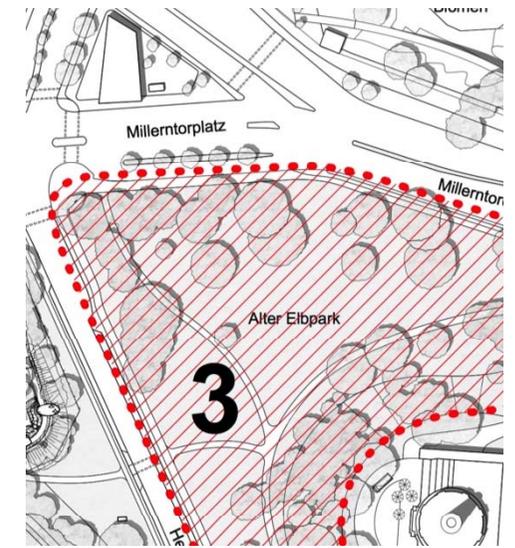

WORKSHOP  
Gruppe 3



# Alte Liebe rostet nicht!

Revitalisierung Alter Elbpark

