

1. Bereich Alter Elbpark


- 1.1 Sanierung der **Wege** (Material: wassergebundene Decke sowie sandfarbene bituminöse Decke) und **Treppen** sowie der angrenzenden Mauern, Neukonzeption der **Beleuchtung** und **Möblierung** (Bänke, Abfallbehälter, Treppen-Handläufe)
- 1.2 barrierearmer Weg (ca. 6% Längsgefälle) mit seitlichen Verweilplätzen zwischen Bismarck-Denkmal und Kleinspielfeld
- 1.3 Fläche vor Bismarck-Denkmal als multifunktional nutzbarer Platz mit wassergebundener Decke, "**Café Casparus**" als mobile Variante mit Food Truck; öffentliches **WC** und **Museum** zum Thema Wallanlagen und Bismarck-Rezeption im Sockelbauwerk
- 1.4 "**Bismarck-Terrasse**": neuer Belag (z.B. aus Großformatplatten), Sanierung der Treppen
- 1.5 "Bewegung im Park": Sanierung **Kleinspielfeld** mit ganzjährig nutzbarem Kunststoffbelag für verschiedene Ballsportarten: Fußball, Basketball, Hockey, Volleyball etc.
- 1.6 "Bewegung im Park": **Streetpark** für unterschiedliche Nutzungen: z.B. Skate, Inliner, BMX, Parcour etc.; Nutzung der Ost-Wand der Bismarck-Terrasse als Boulder-Wand
- 1.7 Wiederherstellung/Erhaltung der "**Blickfenster**" aus 2003; Erhaltung der prägenden Großbäume; Auslichtung der **Böschungsf Flächen** (Unterwuchs, sämlingsvermehrte junge Bäume) und Neuanpflanzung von Efeu-Teppich (Beseitigung von Angsträumen, Schutz der Böschungen vor Erosion und vor allem: Visualisierung der historischen Wall-Anlage!)
- 1.8 Neuanlage Weg in Richtung Spielplatz / 'Am Elbpark'
- 1.9 Fußgängerquerung 'Helgoländer Allee' in Richtung Spielplatz / 'Am Elbpark'
- 1.10 Neuanlage Weg zum 'Millerntorplatz'
- 1.11 **Fußgängerbrücke** als barrierefreie Verbindung zwischen 'Planten und Blumen' und Altem Elbpark, Brücke als parkteilverbindende "Skulptur" mit besonderem Beleuchtungskonzept (Handläufe / Brüstungen, Brücken-Unterseite)
- 1.12 Neuanlage Weg parallel zur Casparus-Böschung als barrierearme Verbindung zwischen 'Helgoländer Allee' / Altem Elbpark und Übergang zum Stintfang
- 1.13 Fußgängerquerung 'Helgoländer Allee' zum westl. Parkteil / 'Am Elbpark'
- 1.14 Platanenrondell: Nutzung für **Boule-Spiel** (Neuanlage 2 Bahnen), Sitzplätze
- 1.15 Neuordnung **Übergang Alter Elbpark - Stintfang**: optische und funktionale Verbindung herstellen durch Rückbau und Neuordnung von Parkplätzen, Ausbau der Gehwege beidseitig bis an die Fahrbahn heran, durchgehender/fahrbahnübergreifender Oberflächenbelag
- 1.16 Kersten-Miles-Brücke: dreidimensionale Visualisierung der **Brücken-Häuschen** als offener Stahl-Kubus (mit Beleuchtungskonzept)
- 1.17 Kersten-Miles-Brücke: optische Verbindung Alter Elbpark zum westl. Parkbereich durch einheitlichen Oberflächenbelag, Änderung der Parkplatzanordnung von Schräg- zu Längsaufstellung, dadurch Verbreiterung und Begradigung der Fußgängerbereiche
- 1.18 neue Fußgängerquerung 'Millerntorplatz' (als Fortsetzung der Querung zu 'Planten und Blumen')
- 1.19 Neupflanzung **Baumreihe** auf der Ostseite 'Helgoländer Allee' und am Weg parallel zur Casparus-Böschung (Linie des ehemaligen Wassergrabens)

2. Bereich Stintfang


- 2.1 Sanierung der **Wege** (Material: wassergebundene Decke sowie sandfarbene bituminöse Decke) und **Treppen** sowie der angrenzenden Mauern, Neukonzeption der **Beleuchtung** und **Möblierung** (Bänke, Abfallbehälter, Treppen-Handläufe)
- 2.2 Sanierung der **Treppenanlage** zur Straße 'Venusberg'
- 2.3 Sanierung der erforderlichen Pkw-Zufahrt zum Seewarten-Gelände
- 2.4 Umbau der Zufahrt zur Jugendherberge als **Verbindung der Parkteile**; Ersatz der Schranken-anlage durch versenkbare Poller, einheitlicher Belag der Parkwege (siehe 1.15)
- 2.5 Auslichtung der **Böschungen** (Unterwuchs, sämlingsvermehrte junge Bäume, Sträucher), Erhalt der prägenden Großbäume, Neuanpflanzung von Efeu-Teppich (Beseitigung von Angsträumen, Schutz der Böschungen vor Erosion und vor allem: Wiedererlebbarkeit der historischen Wall-Anlage!)
- 2.6 barrierefreie Erschließung an der Hafenterrasse der Albertus-Bastion durch **Fahrradstuhl** im Bahngelände zwischen dem Niveau der 'Landungsbrücken' und der "Hafenterrasse"
- 2.7 Neugestaltung der "**Hafenterrasse**": Oberflächenbelag wie Parkwege, Böschungsfuß des Weinbergs / der Bastion als **geschwungene Sitzmauer**, Inszenierung einer Beleuchtung durch integriertes LED-Band
- 2.8 Sanierung der Treppen und Verweilplätze
- 2.9 Neupflanzung von Bäumen zur parkseitigen Eingrünung des Neubaus
- 2.10 Neupflanzung von Bäumen zur südöstlichen Entrée-Gestaltung (neuer Zugang zum Park)
- 2.11 Neupflanzung **Baumreihe** auf der Ostseite 'Helgoländer Allee' (Linie des ehemaligen Wassergrabens)

3. Westlicher Parkbereich

- 3.1 Sanierung der **Wege** (Material: wassergebundene Decke sowie sandfarbene bituminöse Decke), Neukonzeption der **Beleuchtung** und **Möblierung** (Bänke, Abfallbehälter)
- 3.2 Auslichtung der **Böschungen** (Unterwuchs, Sämlingsaufwuchs junger Bäume, Sträucher), Erhalt der prägenden Großbäume, Neuanpflanzung von Efeu-Teppich (Beseitigung von Angsträumen, Schutz der Böschungen vor Erosion und Wiedererlebbarkeit der historischen Wall-Anlage!)
- 3.3 Sanierung **Spielplatz** (Themenspielplatz, Ausstattung mit zeitgemäßen Geräten); Blickbeziehung zu den anderen Parkteilen
- 3.4 Neuanlage Weg zwischen 'Am Elbpark' und 'Helgoländer Allee'
- 3.5 Neupflanzung Bäume als Auftakt 'Helgoländer Allee'

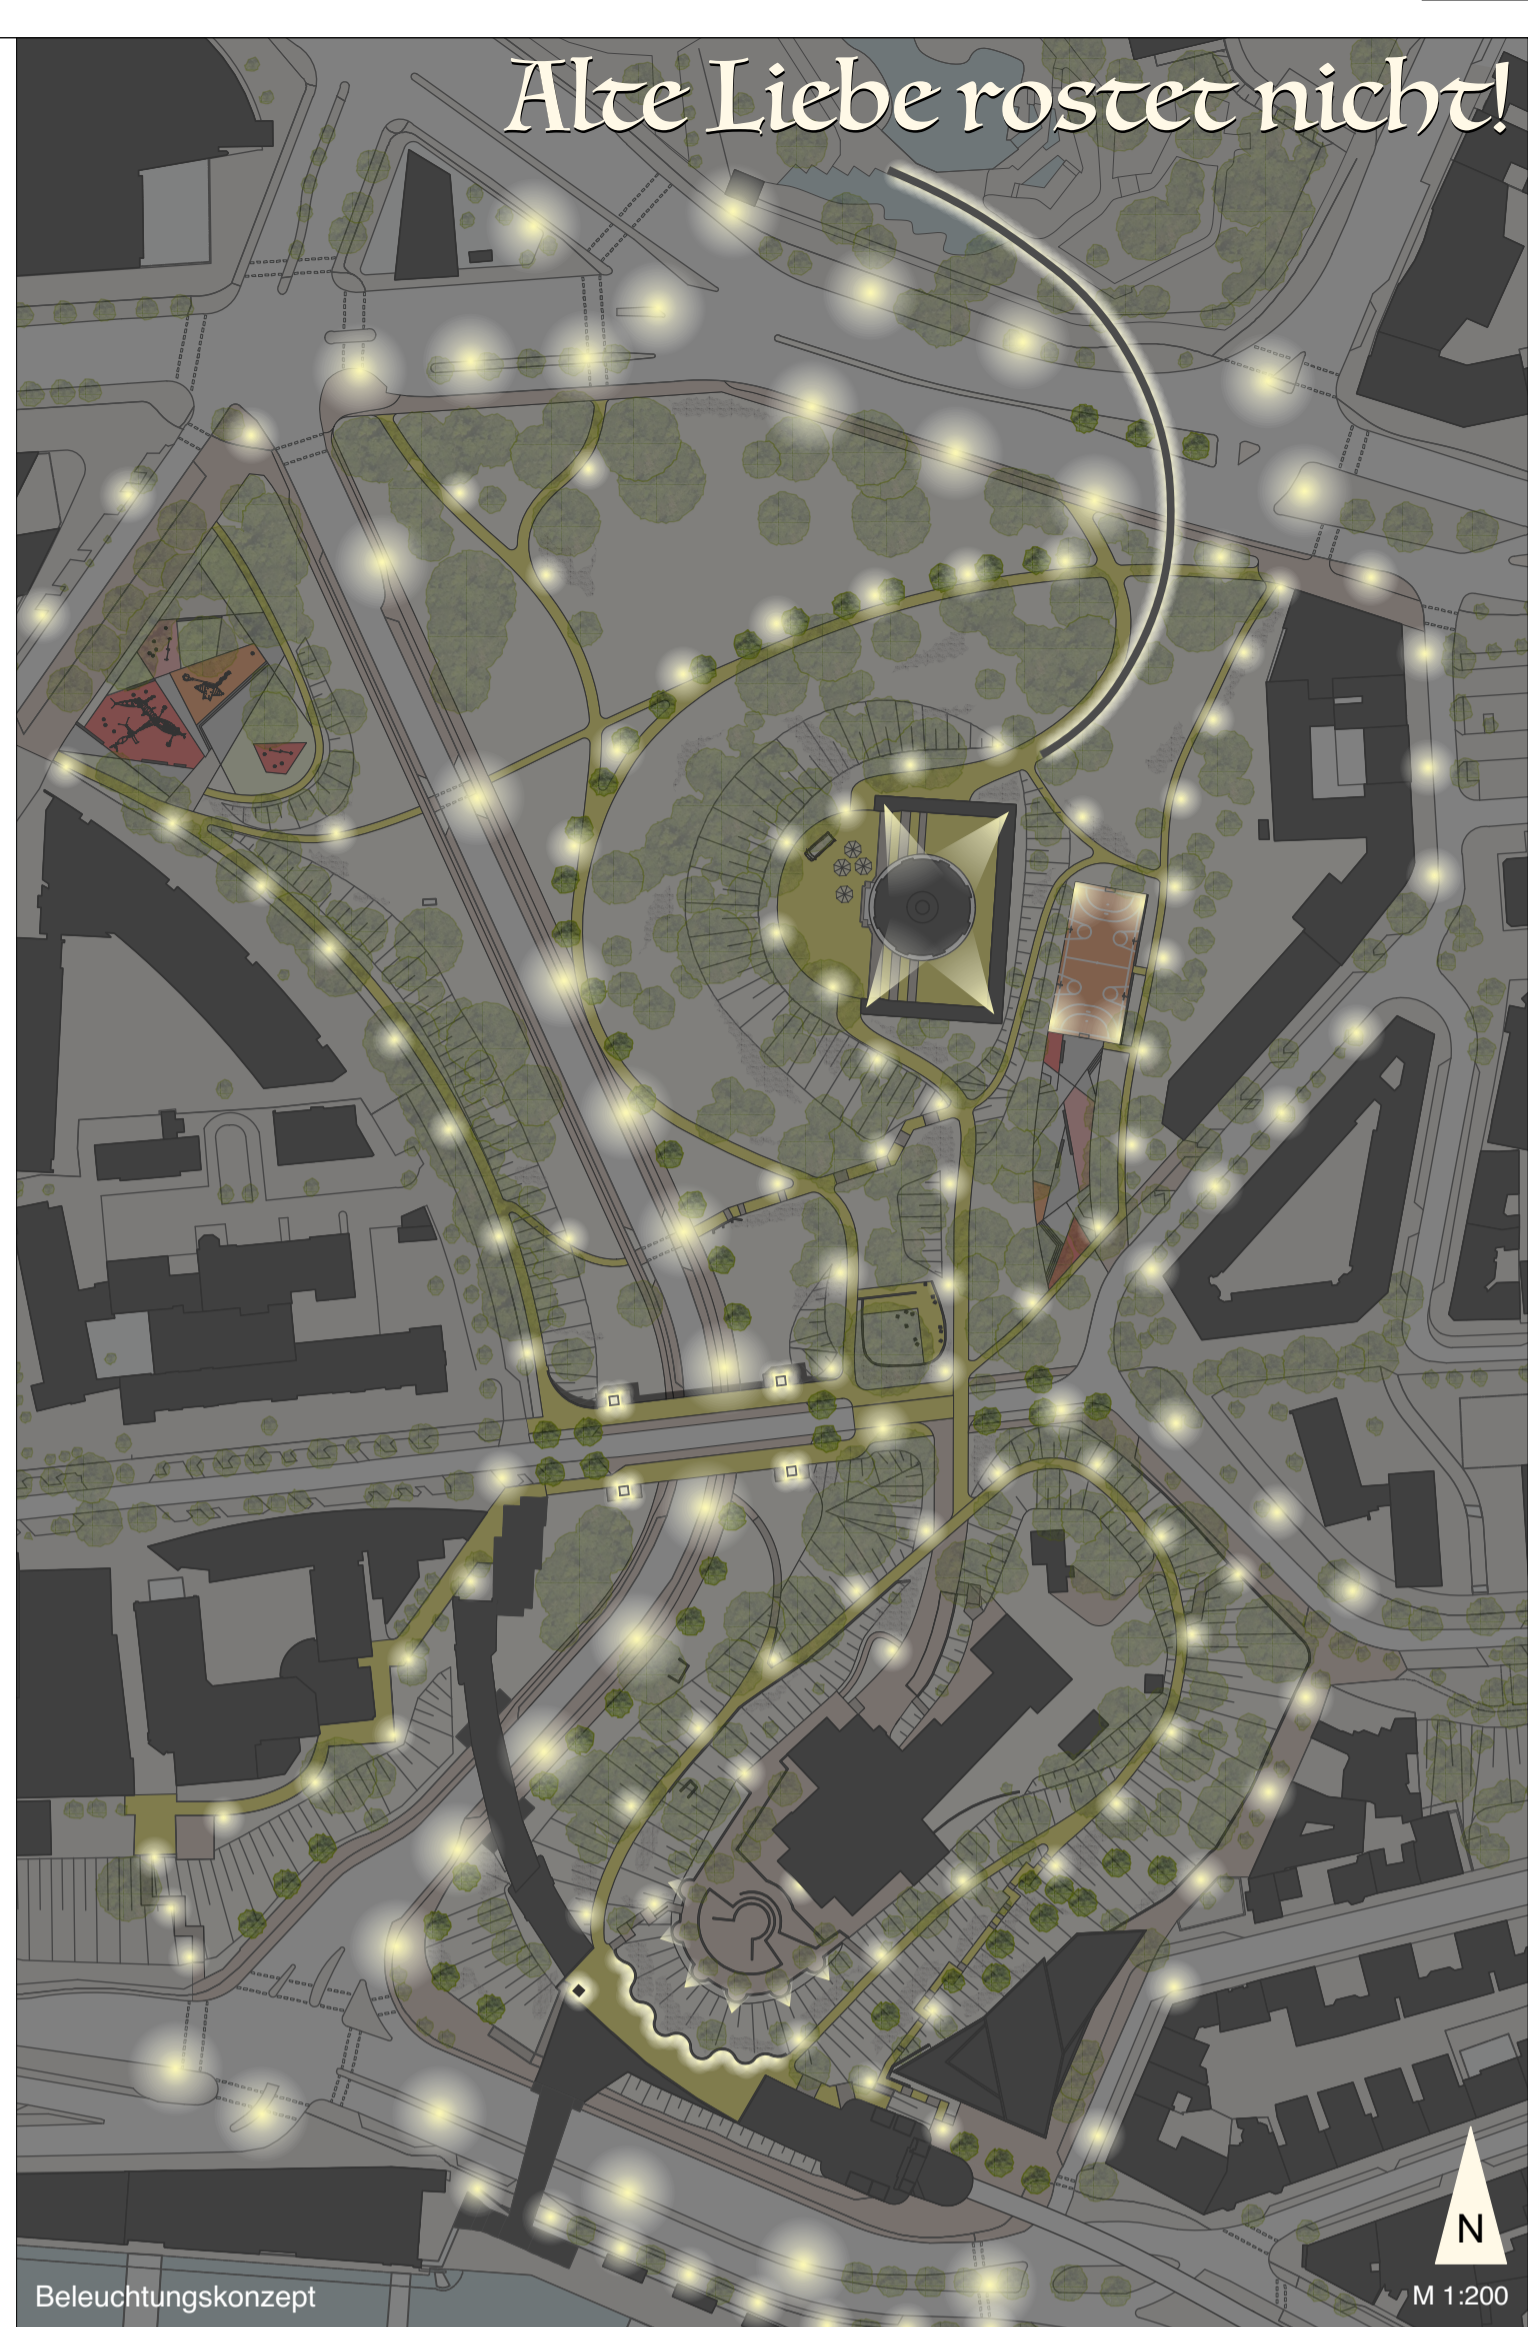

Beleuchtungskonzept

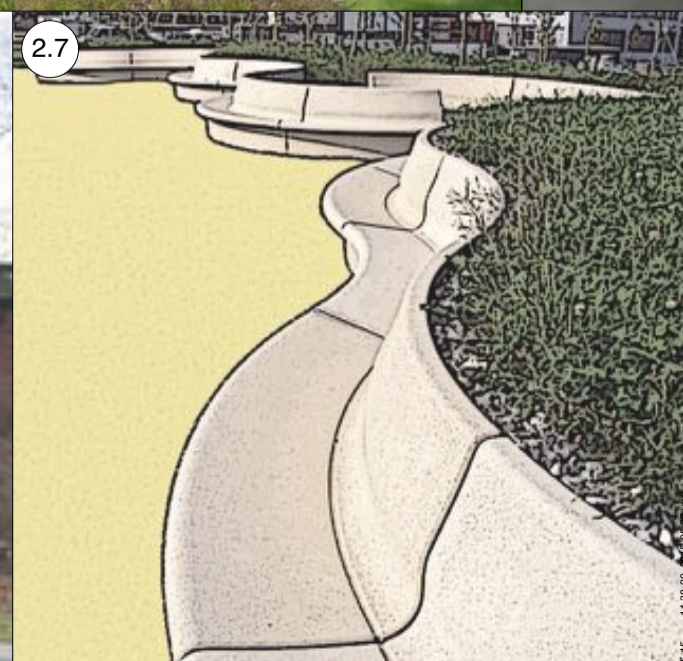

MUHS LANDSCHAFTSARCHITEKTEN

WERFTBAHNSTRASSE 8 24143 KIEL
 FON: +49 (0)431.7028130 INFO@MUHS-LA.COM
 FAX: +49 (0)431.7028133 WWW.MUHS-LA.COM

PROJEKT:
Alter Elbpark - Stintfang

AUFTRAGGEBER:
Freie und Hansestadt Hamburg

BEZEICHNUNG:
Ideenskizze zur Revitalisierung - Plan 2

MASSTAB ZEICHEN DATUM PLAN NR.
 - RK 06.05.2015 14-38-21